


ORDENACIÓN DEL NÚCLEO URBANO EFECTUADO POR LAS NNSs DE 1984 Y LÍMITE DEL SUELO URBANO DEFINIDO POR EL CATASTRO

ALINEACIONES DE LA TRAMA VIARIA CONFIGURADA POR LAS NNSs DE 1984

DELIMITACIÓN DEL SUELO URBANO EFECTUADA POR EL CATASTRO

DELIMITACIÓN DEL SUELO URBANO EFECTUADA POR EL LAS NNSs DE 1984

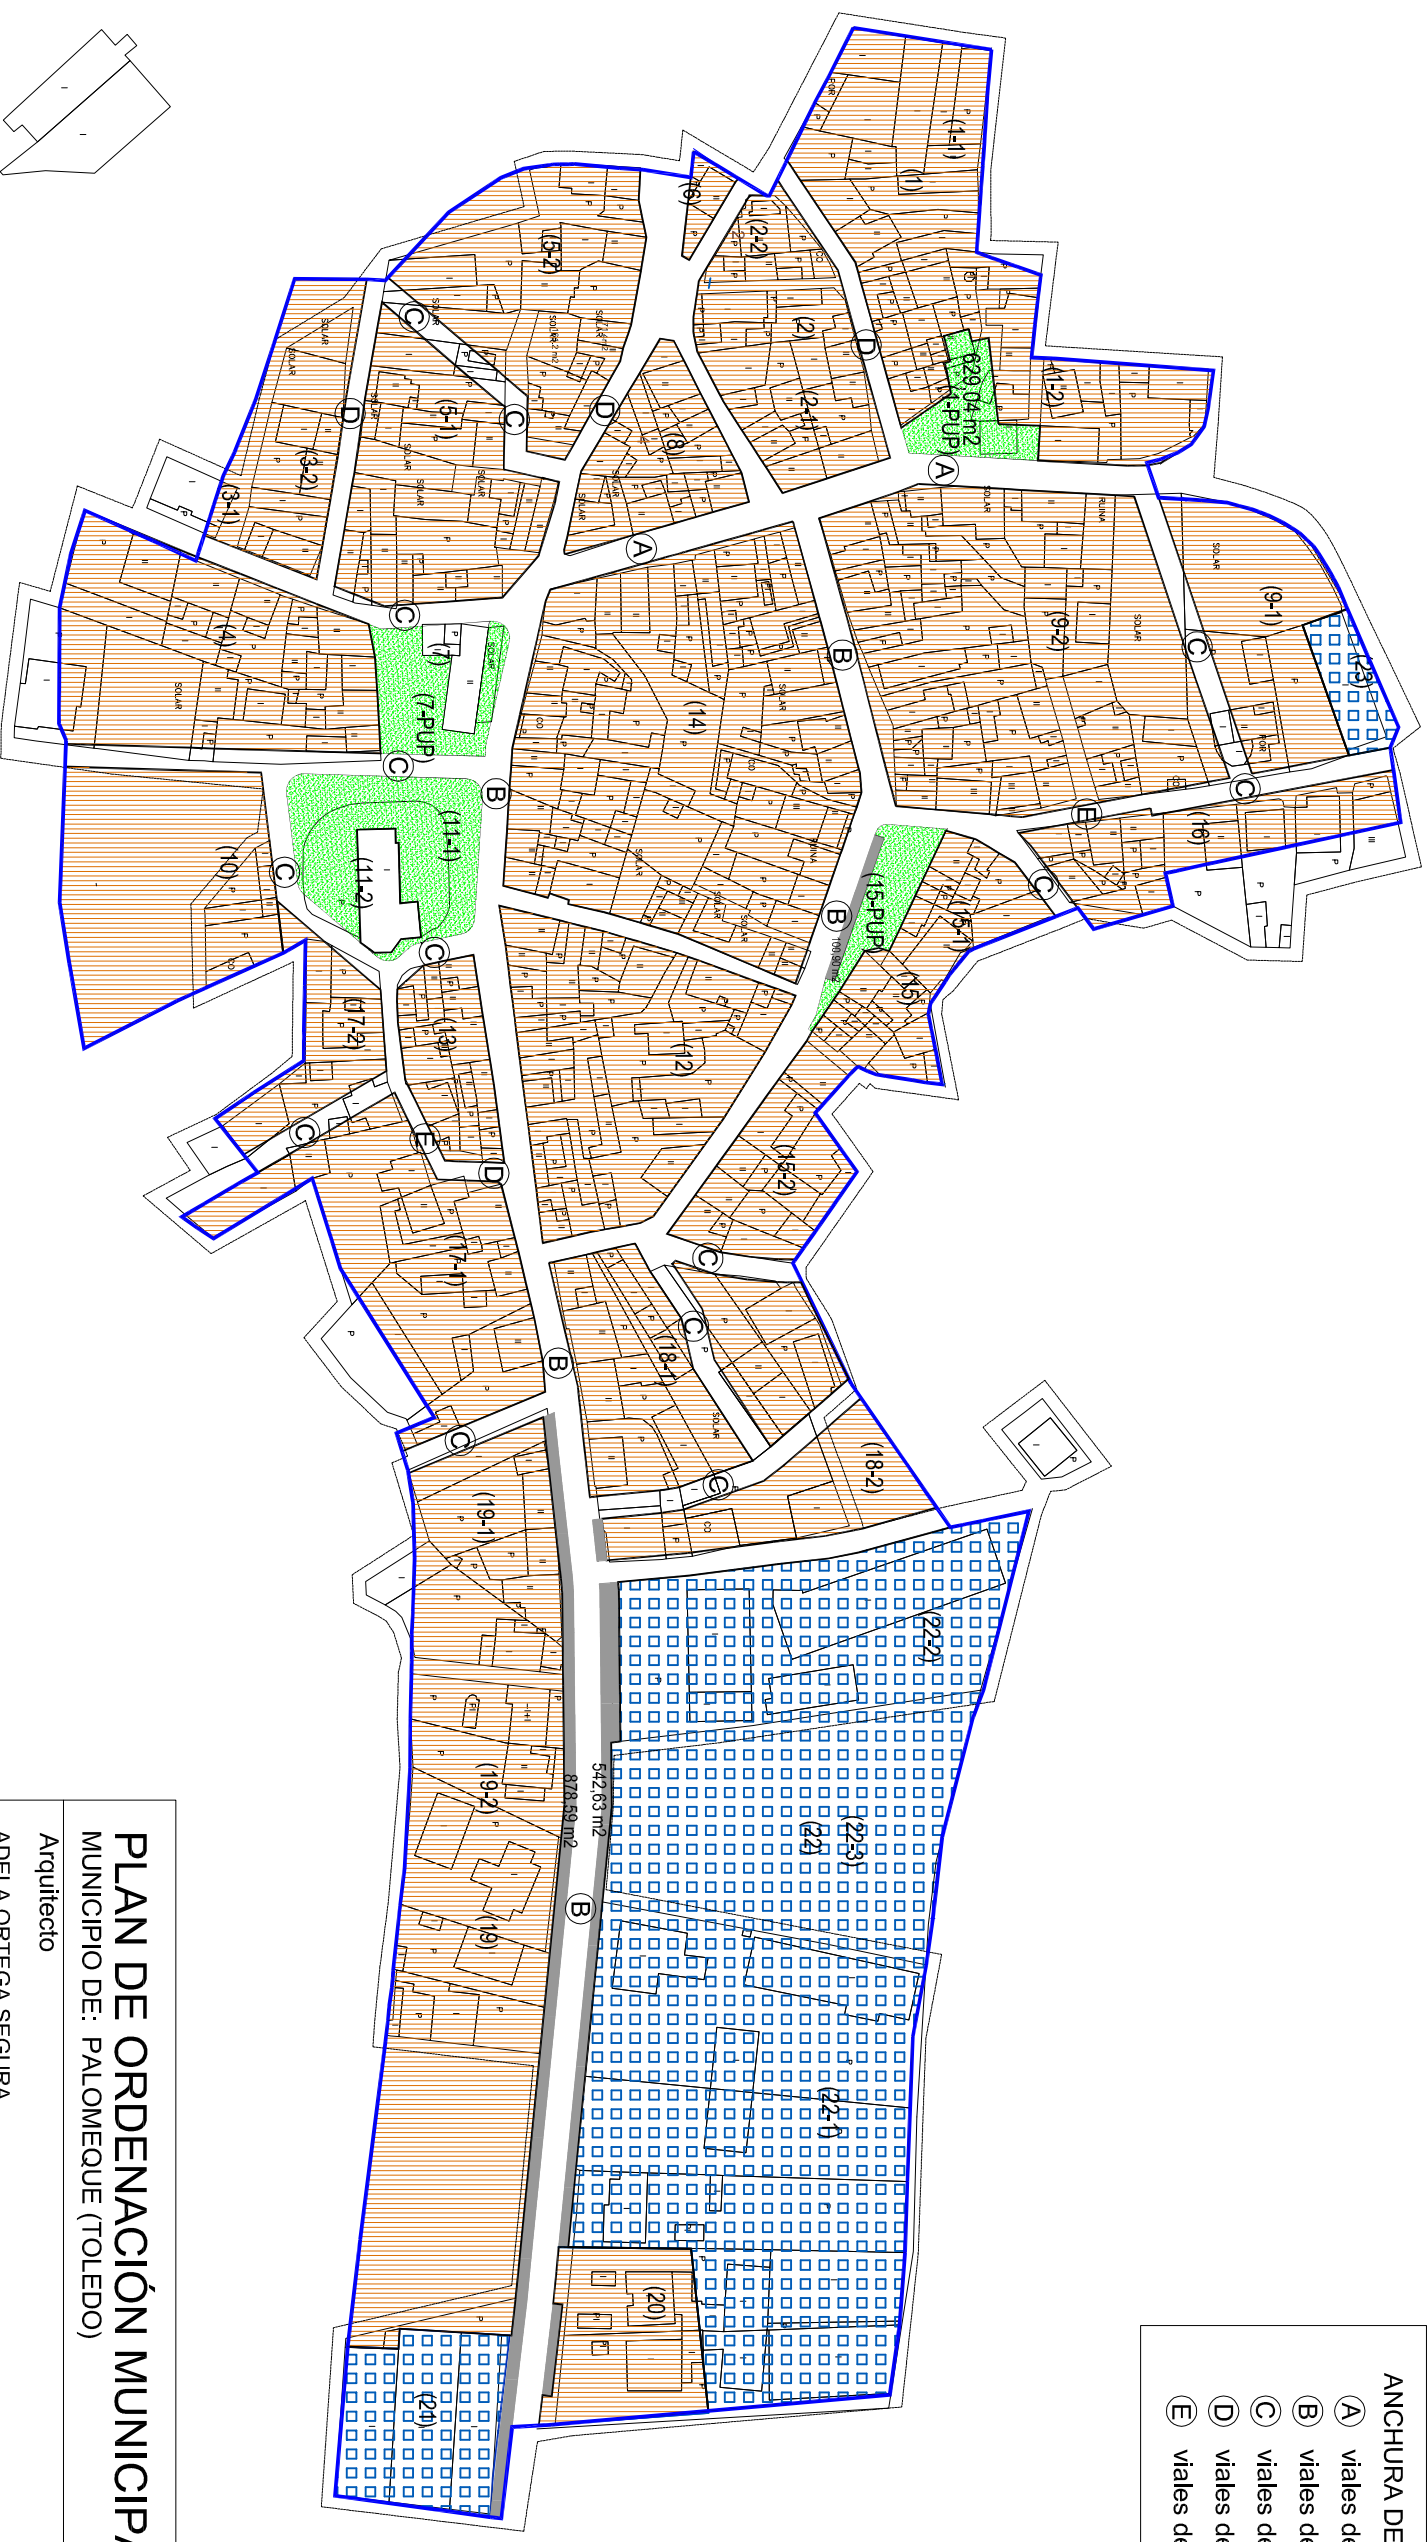

ANCHURA DE VIALES

- A) viales de 8 m.
- B) viales de 7 m.
- C) viales de 6 m.
- D) viales de 5 m.
- E) viales de 4 m.

PLAN DE ORDENACIÓN MUNICIPAL
MUNICIPIO DE: PALOMEQUE (TOLEDO)

Arquitecto
ADELA ORTEGA SEGURA

PLANO DE INFORMACIÓN
DELIMITACIÓN DEL SUELO URBANO EFECTUADO POR LAS NNSs-84
Y SUPERPOSICIÓN CON DELIMITACIÓN DEL CATASTRO DE URBANA

ESCALA : 1:2.000

FECHA : DICIEMBRE DE 2013

IN-NNSs-84

I.N.4.1