
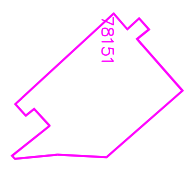


SUPERPOSICIÓN DE LA ESTRUCTURA URBANA DEFINIDA POR EL EL CATASTRO Y LA CONFIGURADA POR LAS NNSS DE 1984	
SITUACIONES DE FUERA DE ORDENACIÓN EN EL DESARROLLO DE LAS NNSS A SOLUCIONAR EN LA ORDENACIÓN DEL POM	
	ALINEACIONES DE LA TRAMA VIARIA CONFIGURADA POR LAS NNSS DE 1984
	ALINEACIONES DE LA TRAMA REAL ACTUAL DEFINIDA POR EL CATASTRO
	DELIMITACIÓN DEL SUELO URBANO EFECTUADA POR EL CATASTRO
	DELIMITACIÓN DEL SUELO URBANO EFECTUADA POR EL LAS NNSS DE 1984
<b>FO</b>	ACTUACIONES FUERA DE LA ORDENACIÓN DE LAS NNSS DE 1984

ANCHURA DE VIALES	
<b>A</b>	viales de 8 m.
<b>B</b>	viales de 7 m.
<b>C</b>	viales de 6 m.
<b>D</b>	viales de 5 m.
<b>E</b>	viales de 4 m.

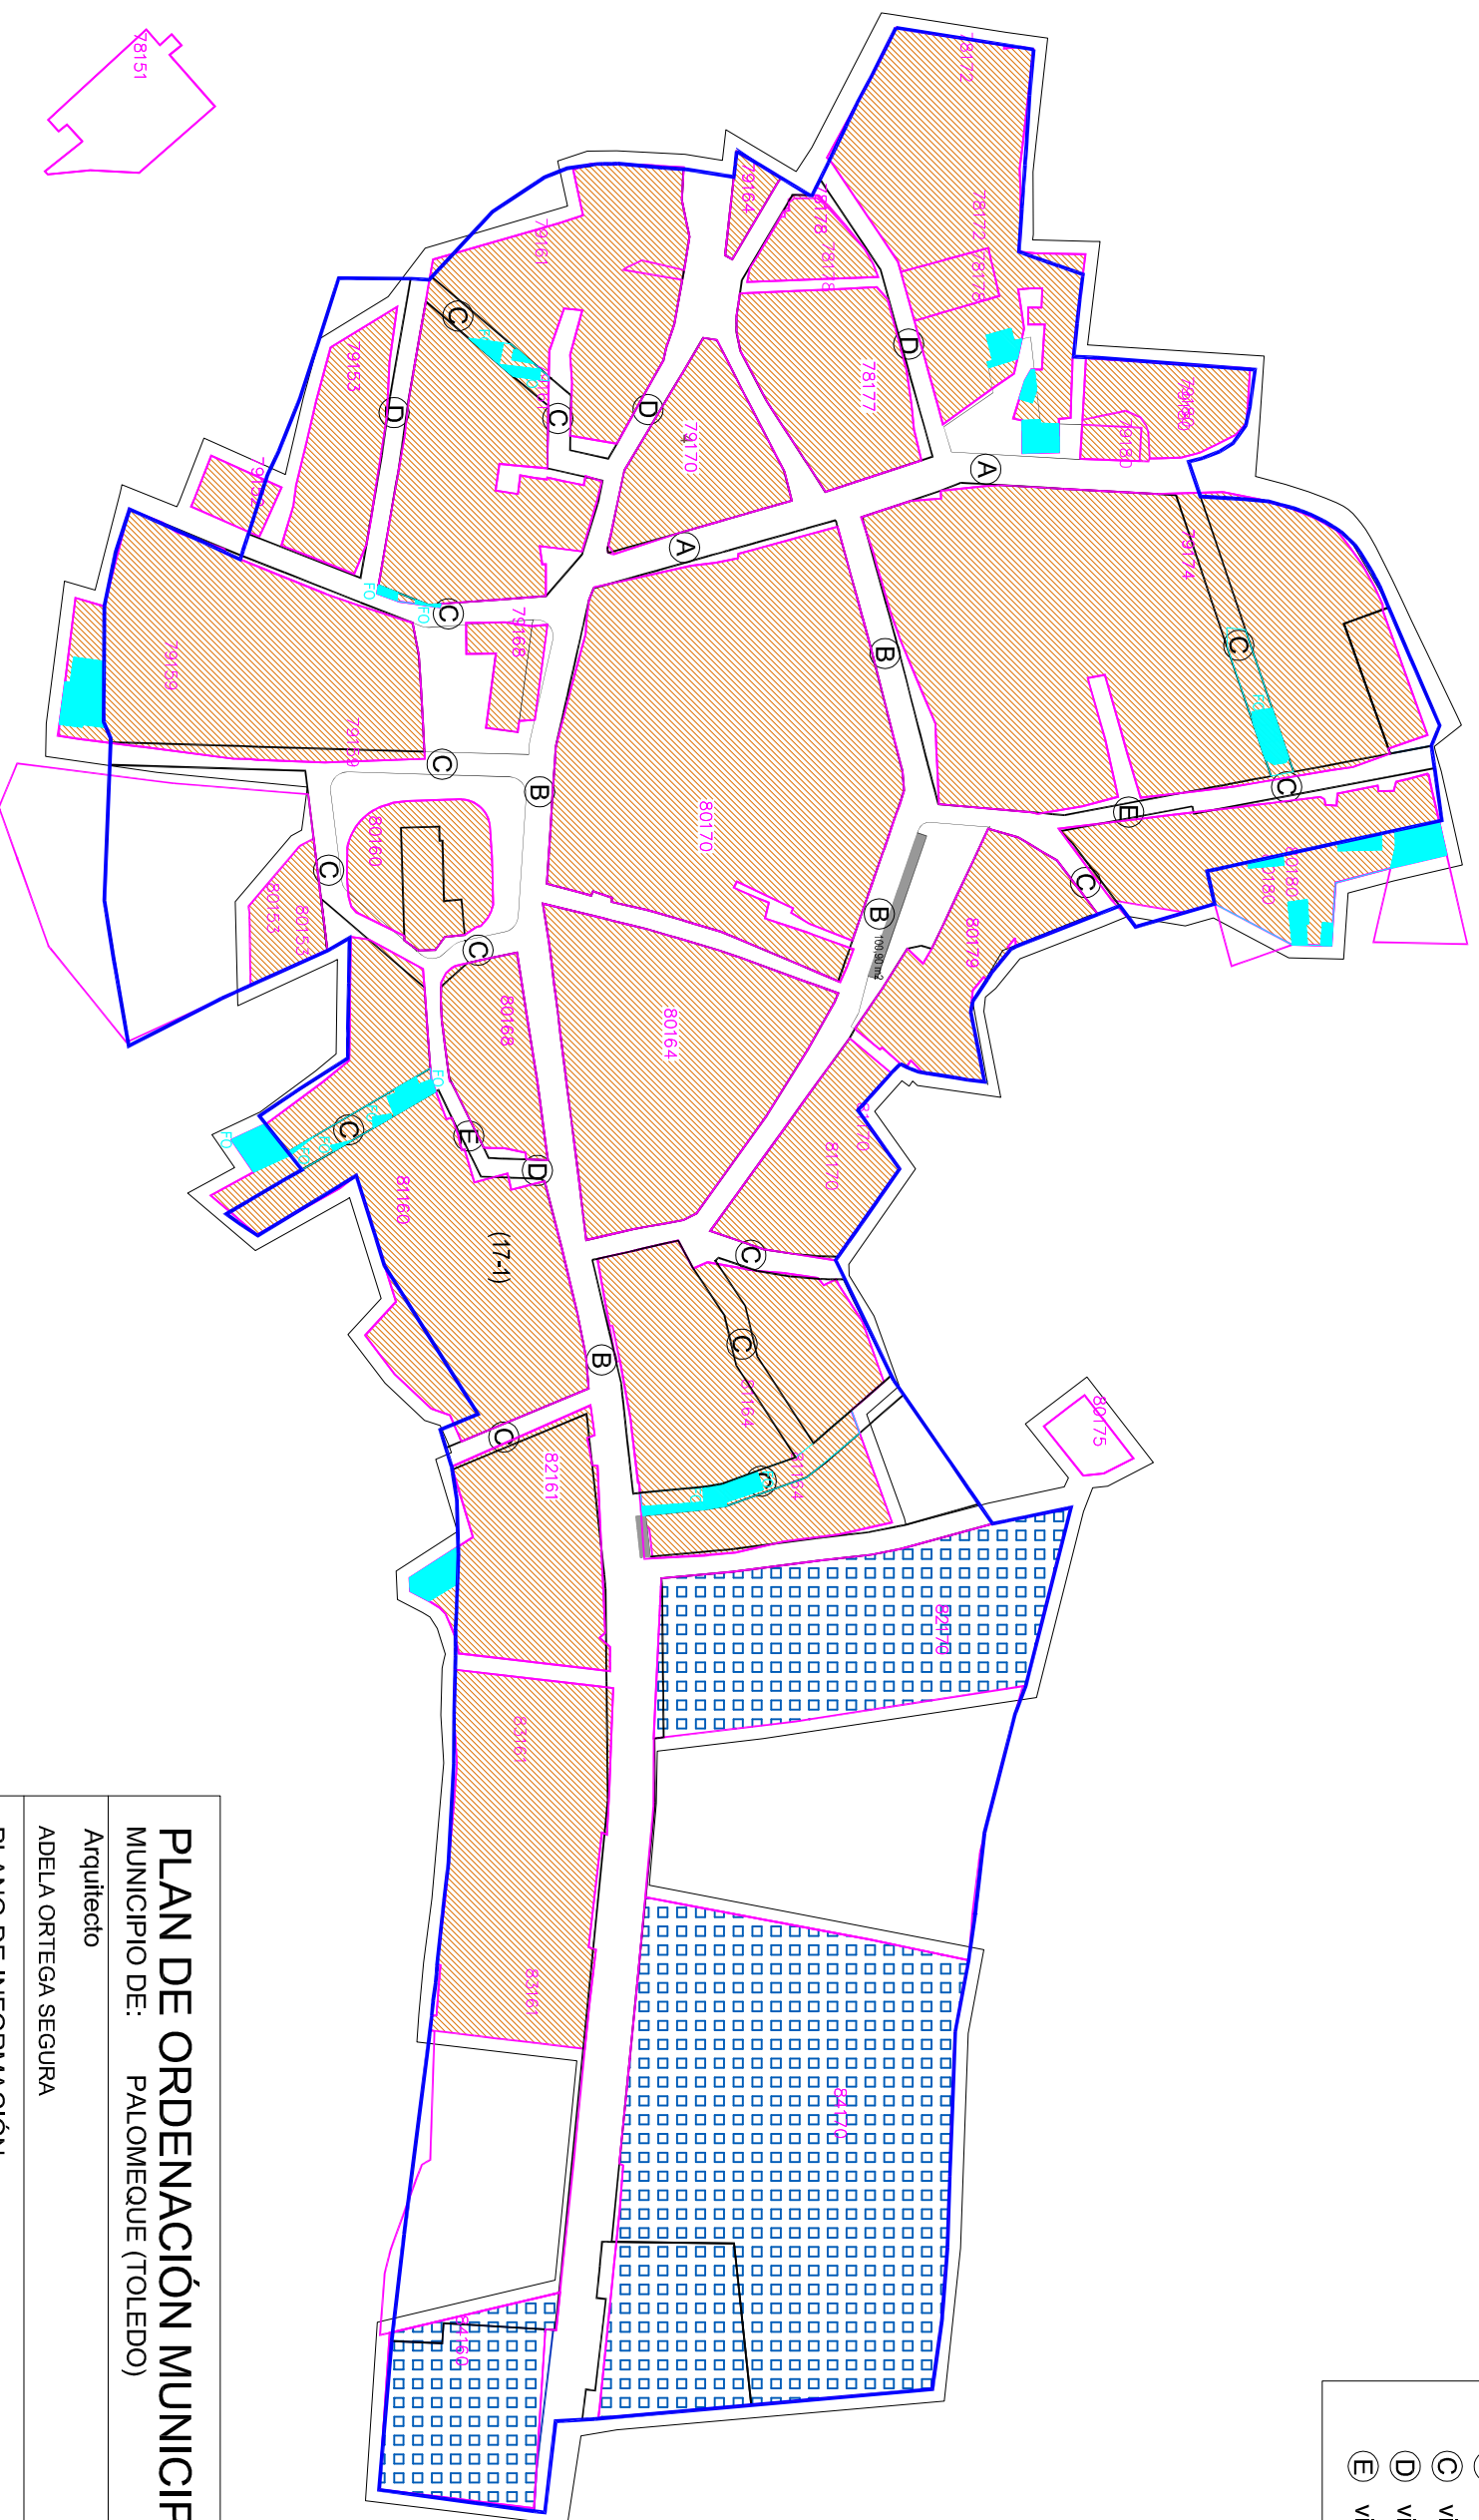

**PLAN DE ORDENACIÓN MUNICIPAL**  
MUNICIPIO DE: PALOMEQUE (TOLEDO)

Arquitecto  
ADELA ORTEGA SEGURA

**PLANO DE INFORMACIÓN**  
SITUACIONES ACTUALES FUERA DE ORDENACIÓN SEGUN NNSS-84  
A SOLUCIONAR Y REORDENAR POR EL (POM) Y POR LOS INSTRUMENTOS DE LEGALIZACIÓN

ESCALA : 1:2.000

FECHA : DICIEMBRE DE 2013

IN-NNSS-84

**I.N.4.3**