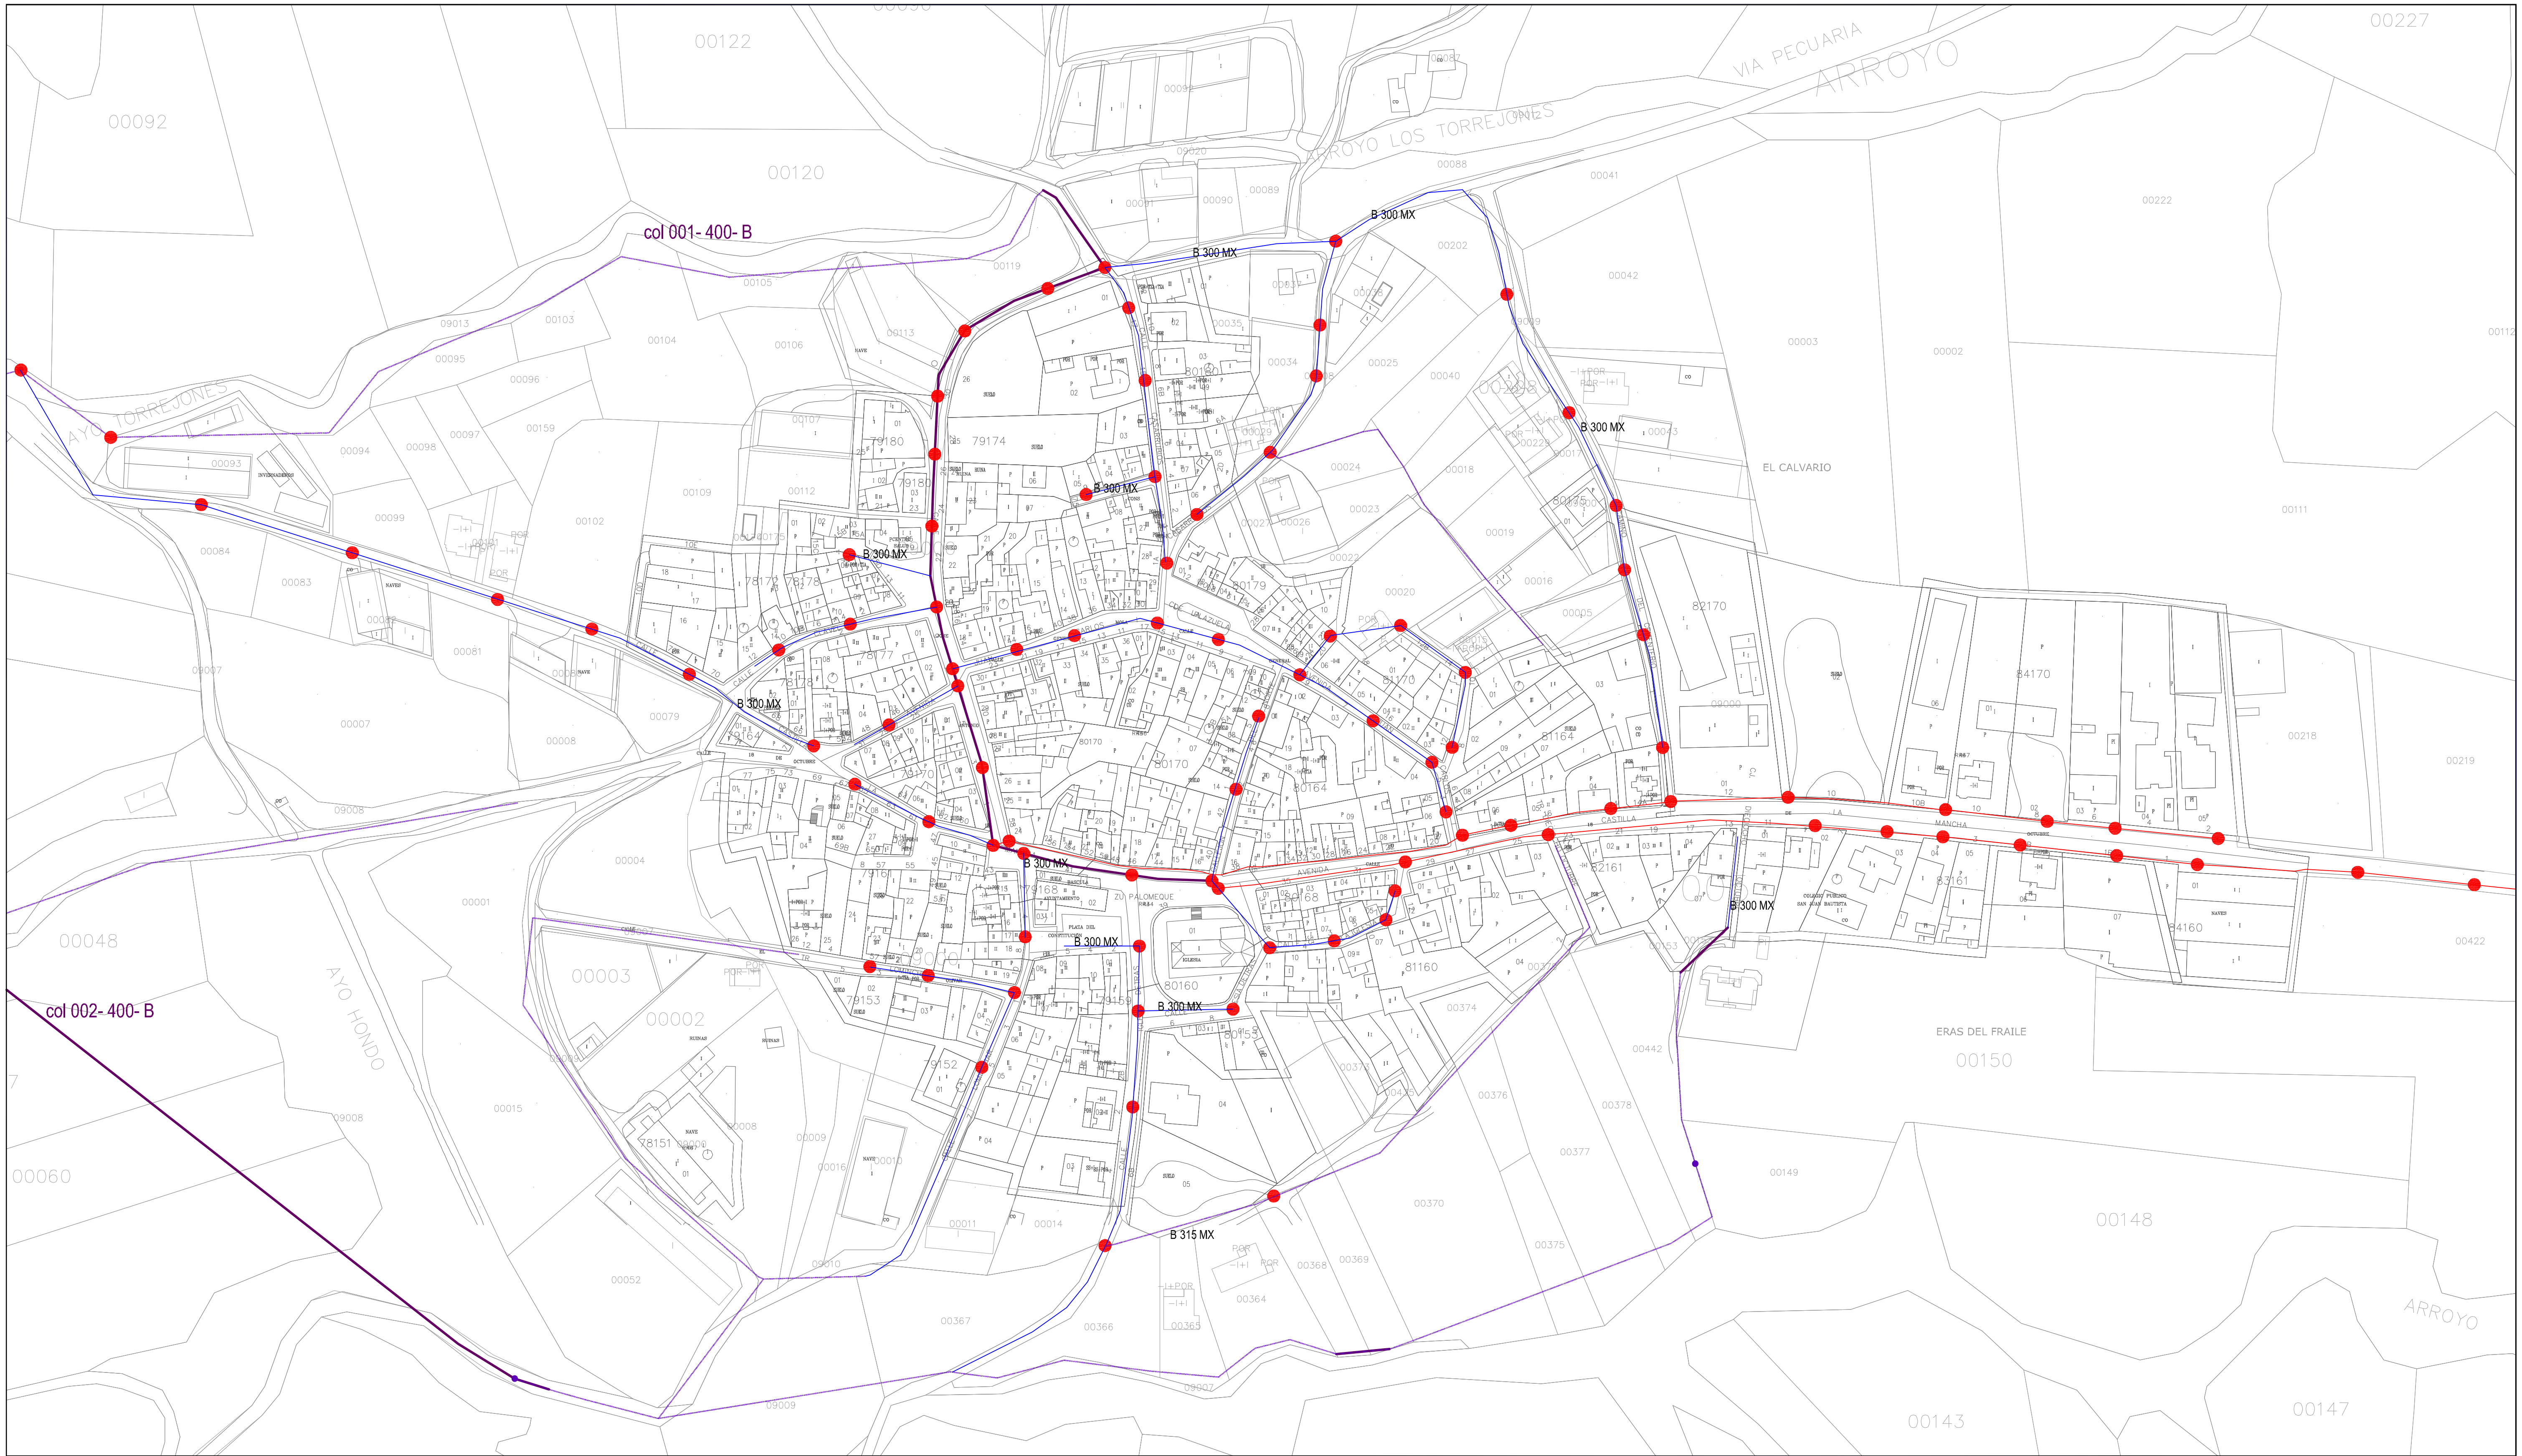

RED DE SANEAMIENTO EXISTENTE

● POZO DE REGISTRO	RED: MATERIAL FIBROCEMENTO, MATERIAL FUNDICION, MATERIAL HORMIGÓN, MATERIAL PVC, MATERIAL POLIETILENO	COLECTOR: MATERIAL FIBROCEMENTO, MATERIAL FUNDICION, MATERIAL HORMIGÓN, MATERIAL PVC, MATERIAL POLIETILENO
EMISARIO	● DEPURADORA ■ P. VERTIDO	B300: SOBRE LAS LÍNEAS ESTADO-DIÁMETRO: Bueno-Malo-Regular

PLAN DE ORDENACIÓN MUNICIPAL

MUNICIPIO DE PALOMEQUE (TOLEDO)

Arquitecto

ADELA ORTEGA SEGURA

PLANO DE INFORMACIÓN

EN EL SUELO URBANO Y URBANIZADO DEL ENTORNO DEL NÚCLEO

RED DE SANEAMIENTO (RS)

ESCALA : 1/2.500

FECHA: DICIEMBRE DE 2013

Nº DE PLANO

I.N.2.2.RS

INF-RS (NÚCLEO)